




备注: Notes
 1. 本设计图属版权归本公司所有, 未经本公司书面同意, 不得复印。
 2. 本图纸应与说明、工地状况、建筑结构图及有本图纸同时使用, 发现任何差异请立即通知设计者。
 3. 切勿量度图纸, 应以图中所注尺寸为准, 最终尺寸需在现场校对准确。
 4. 除特别注明外, 图中所有尺寸均为毫米单位。
 5. 未注出图有量, 图纸无效。

航发·新天雅集营销中心室内装饰设计

Rev. No.	修改记录	日期

图名: 平面布置图
 Drawing Title: 平面布置图

审核	黄忠玲
校核	周赛
设计	唐敬
制图	李翔
比例	1:75 (A2)
设计阶段	施工图
首次出图日期	2022.04
工程编号	
图号	P-05
序号	011

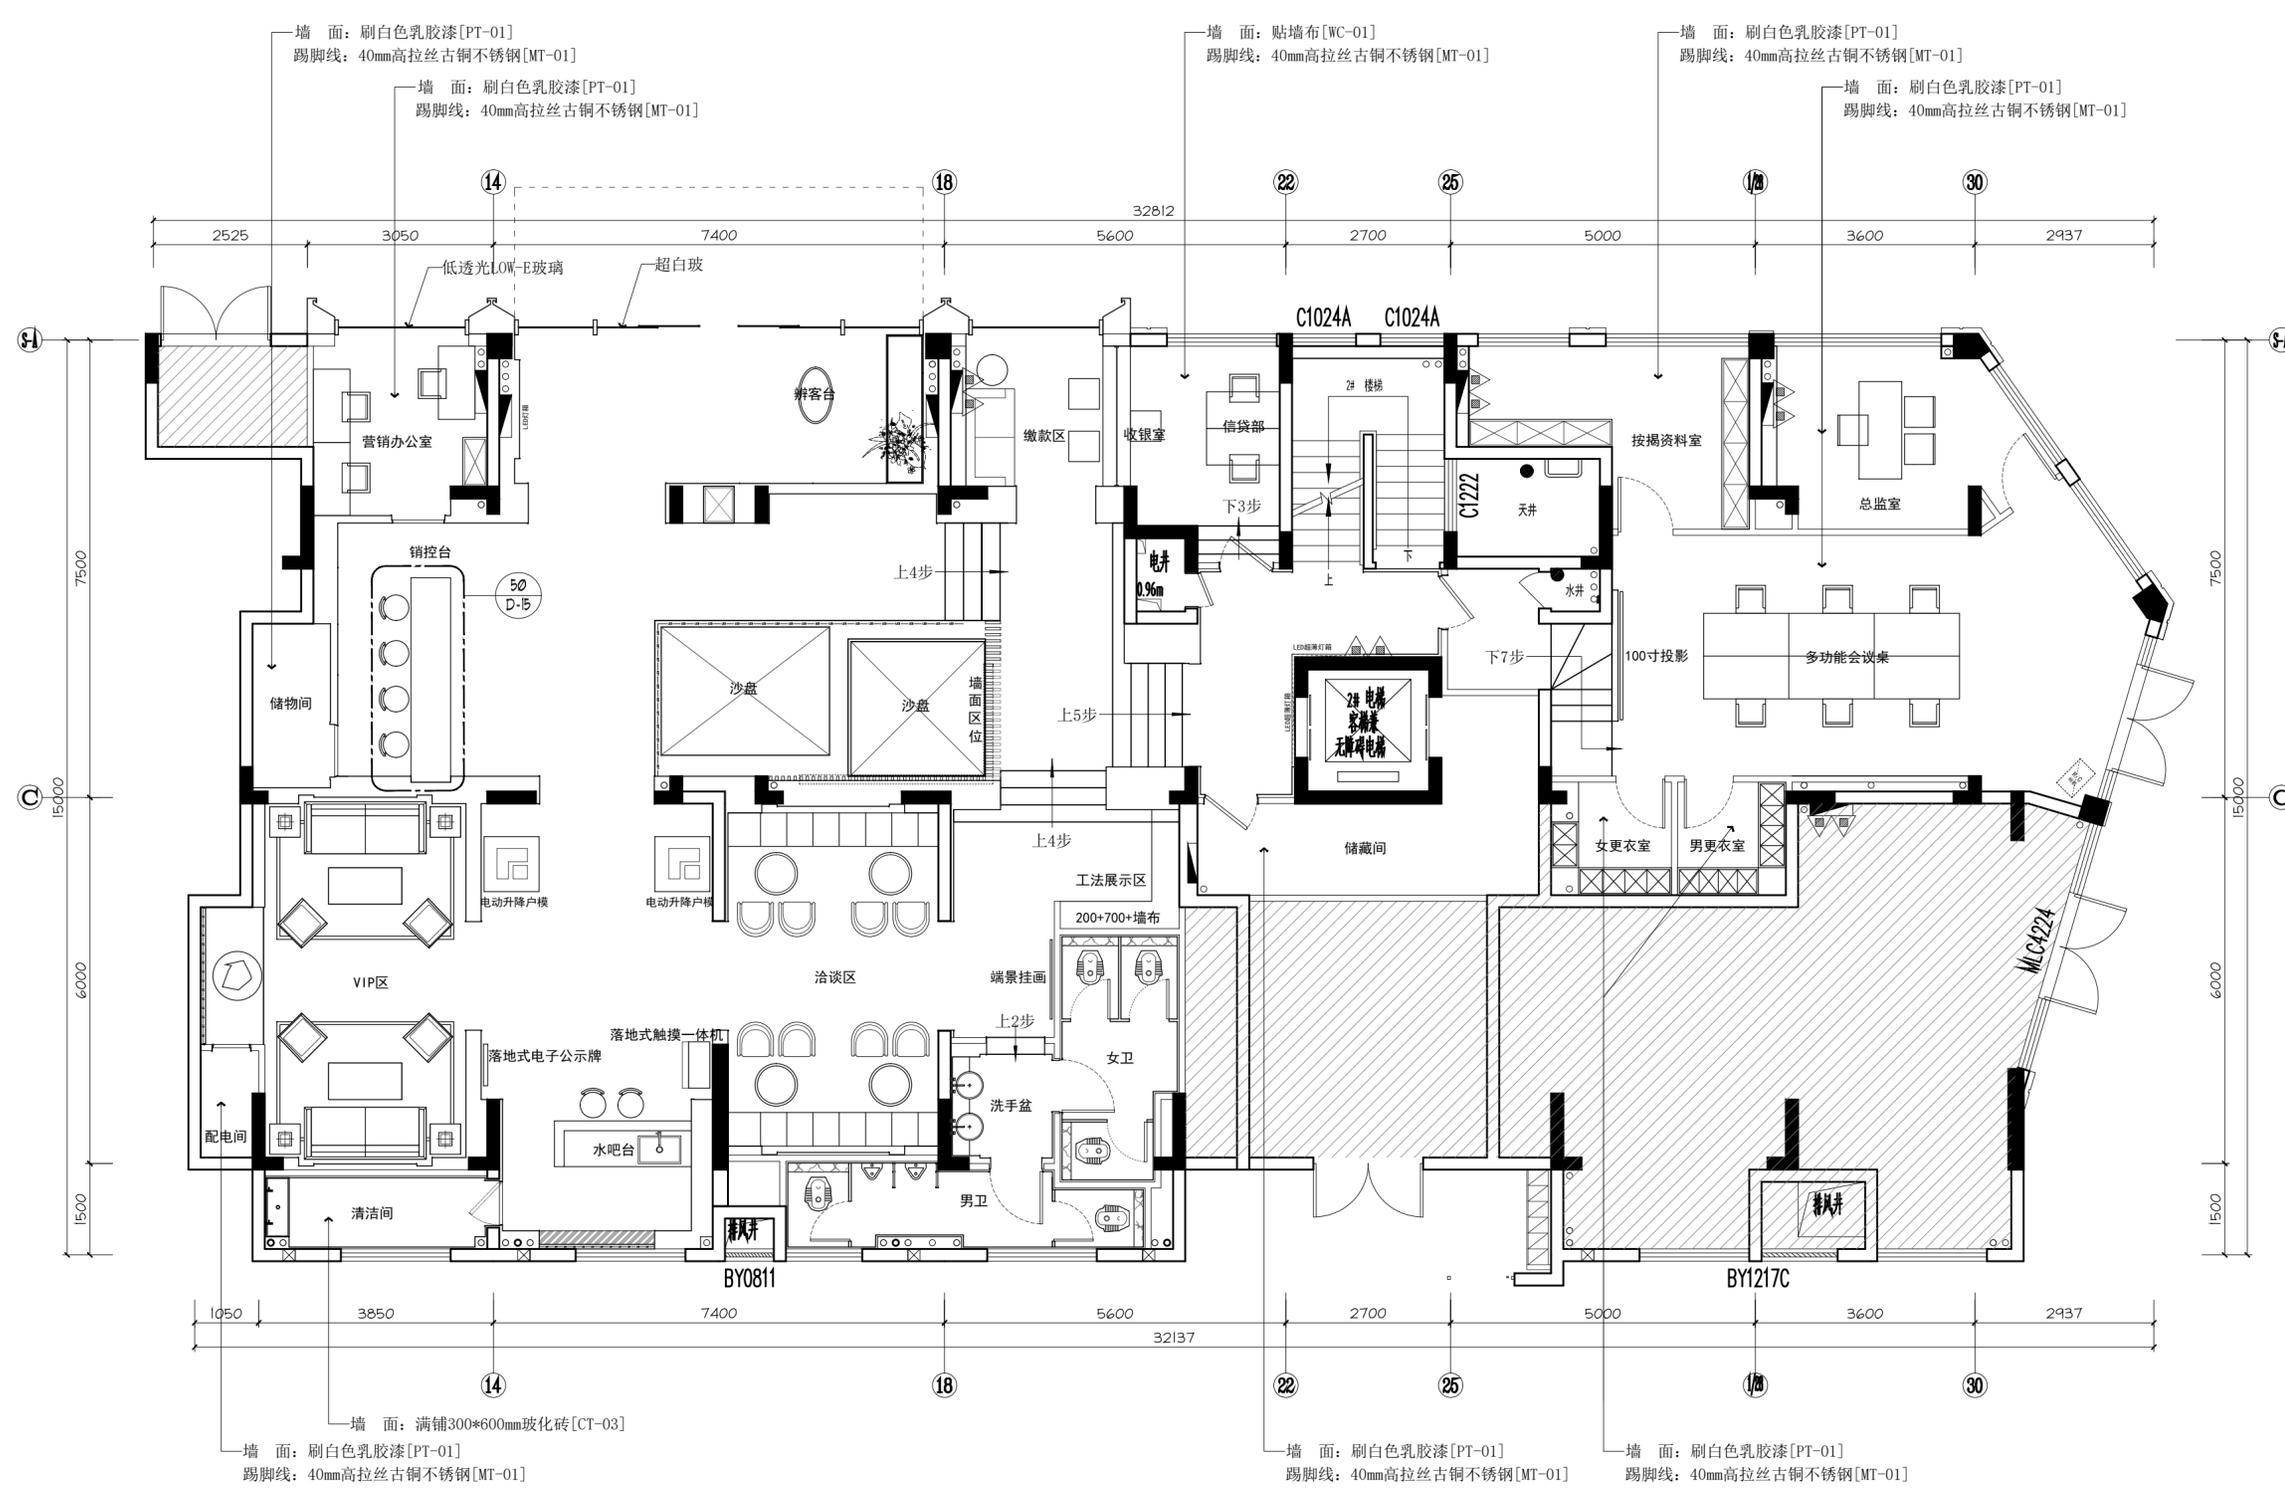

01 FF FIXTURE FURNISHING PLAN 平面布置图 SCALE 1:75